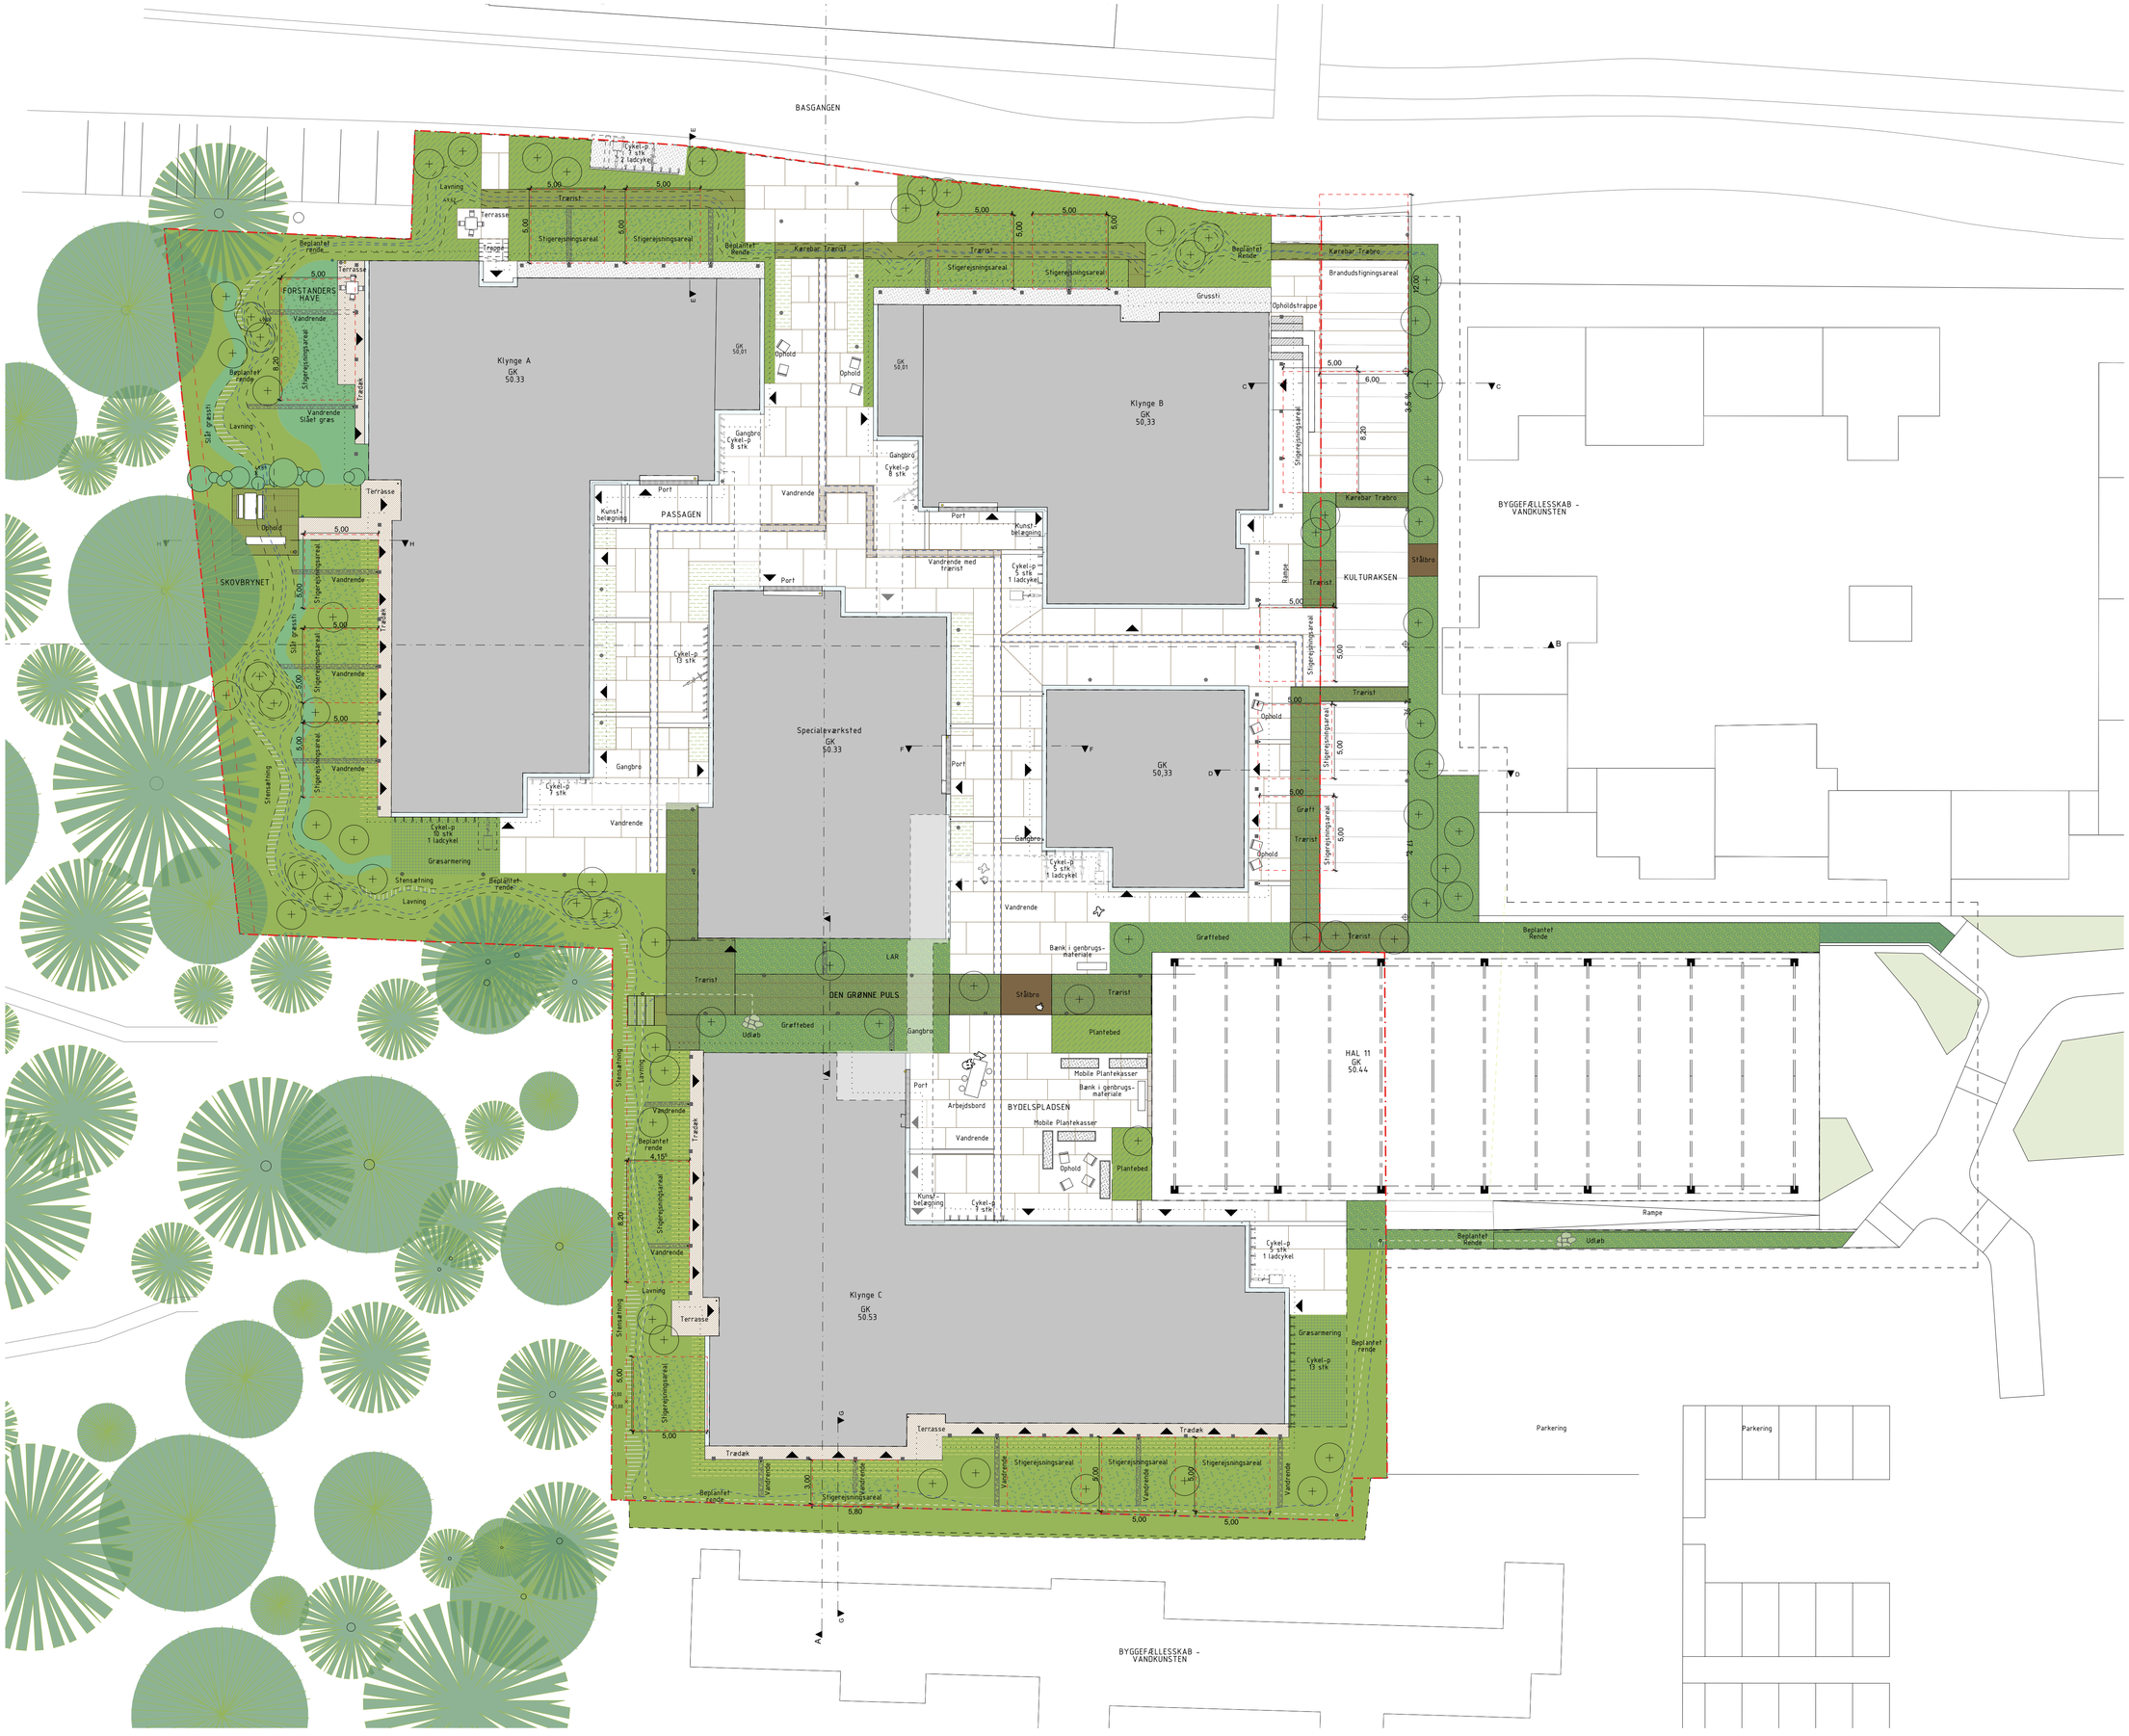

SIGNATURFORKLARING

Skellinje

Cykelparkering

53 stk.	Parkering i terræn
35 stk.	Overdækket parkering
6 stk.	Parkering ladcykel
32 stk.	Indendørs parkering
126 stk.	Total

N

J // SITUATIONSPLAN

1:200 / A1